


MehrgenerationenQuartier Schlossgut Finowfurt Gemeinde Schorfheide

Städtebauliches Konzept

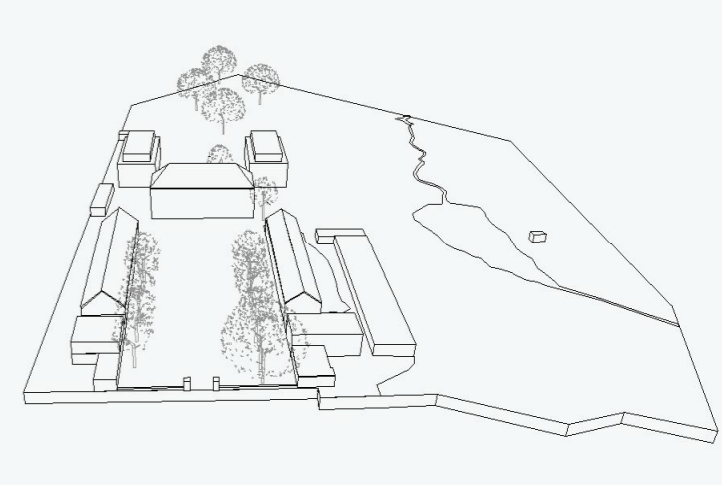

Grundstücksfläche: 37.000 qm

Bebaute Fläche Bestand: 1.867 qm

Bebaute Fläche Neubau: 1.400 qm

Bebaute Fläche Gesamt: 3.267 qm

BGF Bestand: 3.836 qm

BGF Neubau: 3.660 qm

BGF Gesamt: 7.496 qm

Nutzfläche Bestand: 2.384 qm

Nutzfläche Neubau: 2.763 qm

Nutzfläche Ausbau: 570 qm

Nutzfläche Gesamt: 5.717 qm

Stellplätze: 48

Stellplätze temporär: 28

Stellplätze Gesamt: 76

private Grünflächen / Wiese / Garten

Park

Wald

Gebäude Bestand

Gebäude Neu / Anbau / Aufbau

Bauherr:

BEB
Bartels Entwicklungsgesellschaft mbH
Pohlstrasse 48, 10785 Berlin

Tel.: 030 / 25 79 29 91
bartels.consult@berlin.de

Architekt:

Dipl. Ing. Ariane Gutzmer
Planufer 91, 10967 Berlin
Tel. 030 / 20286730
ariane.gutzmer@t-online.de

Maßstab: 1:1000

Datum: 26.10..2017

