

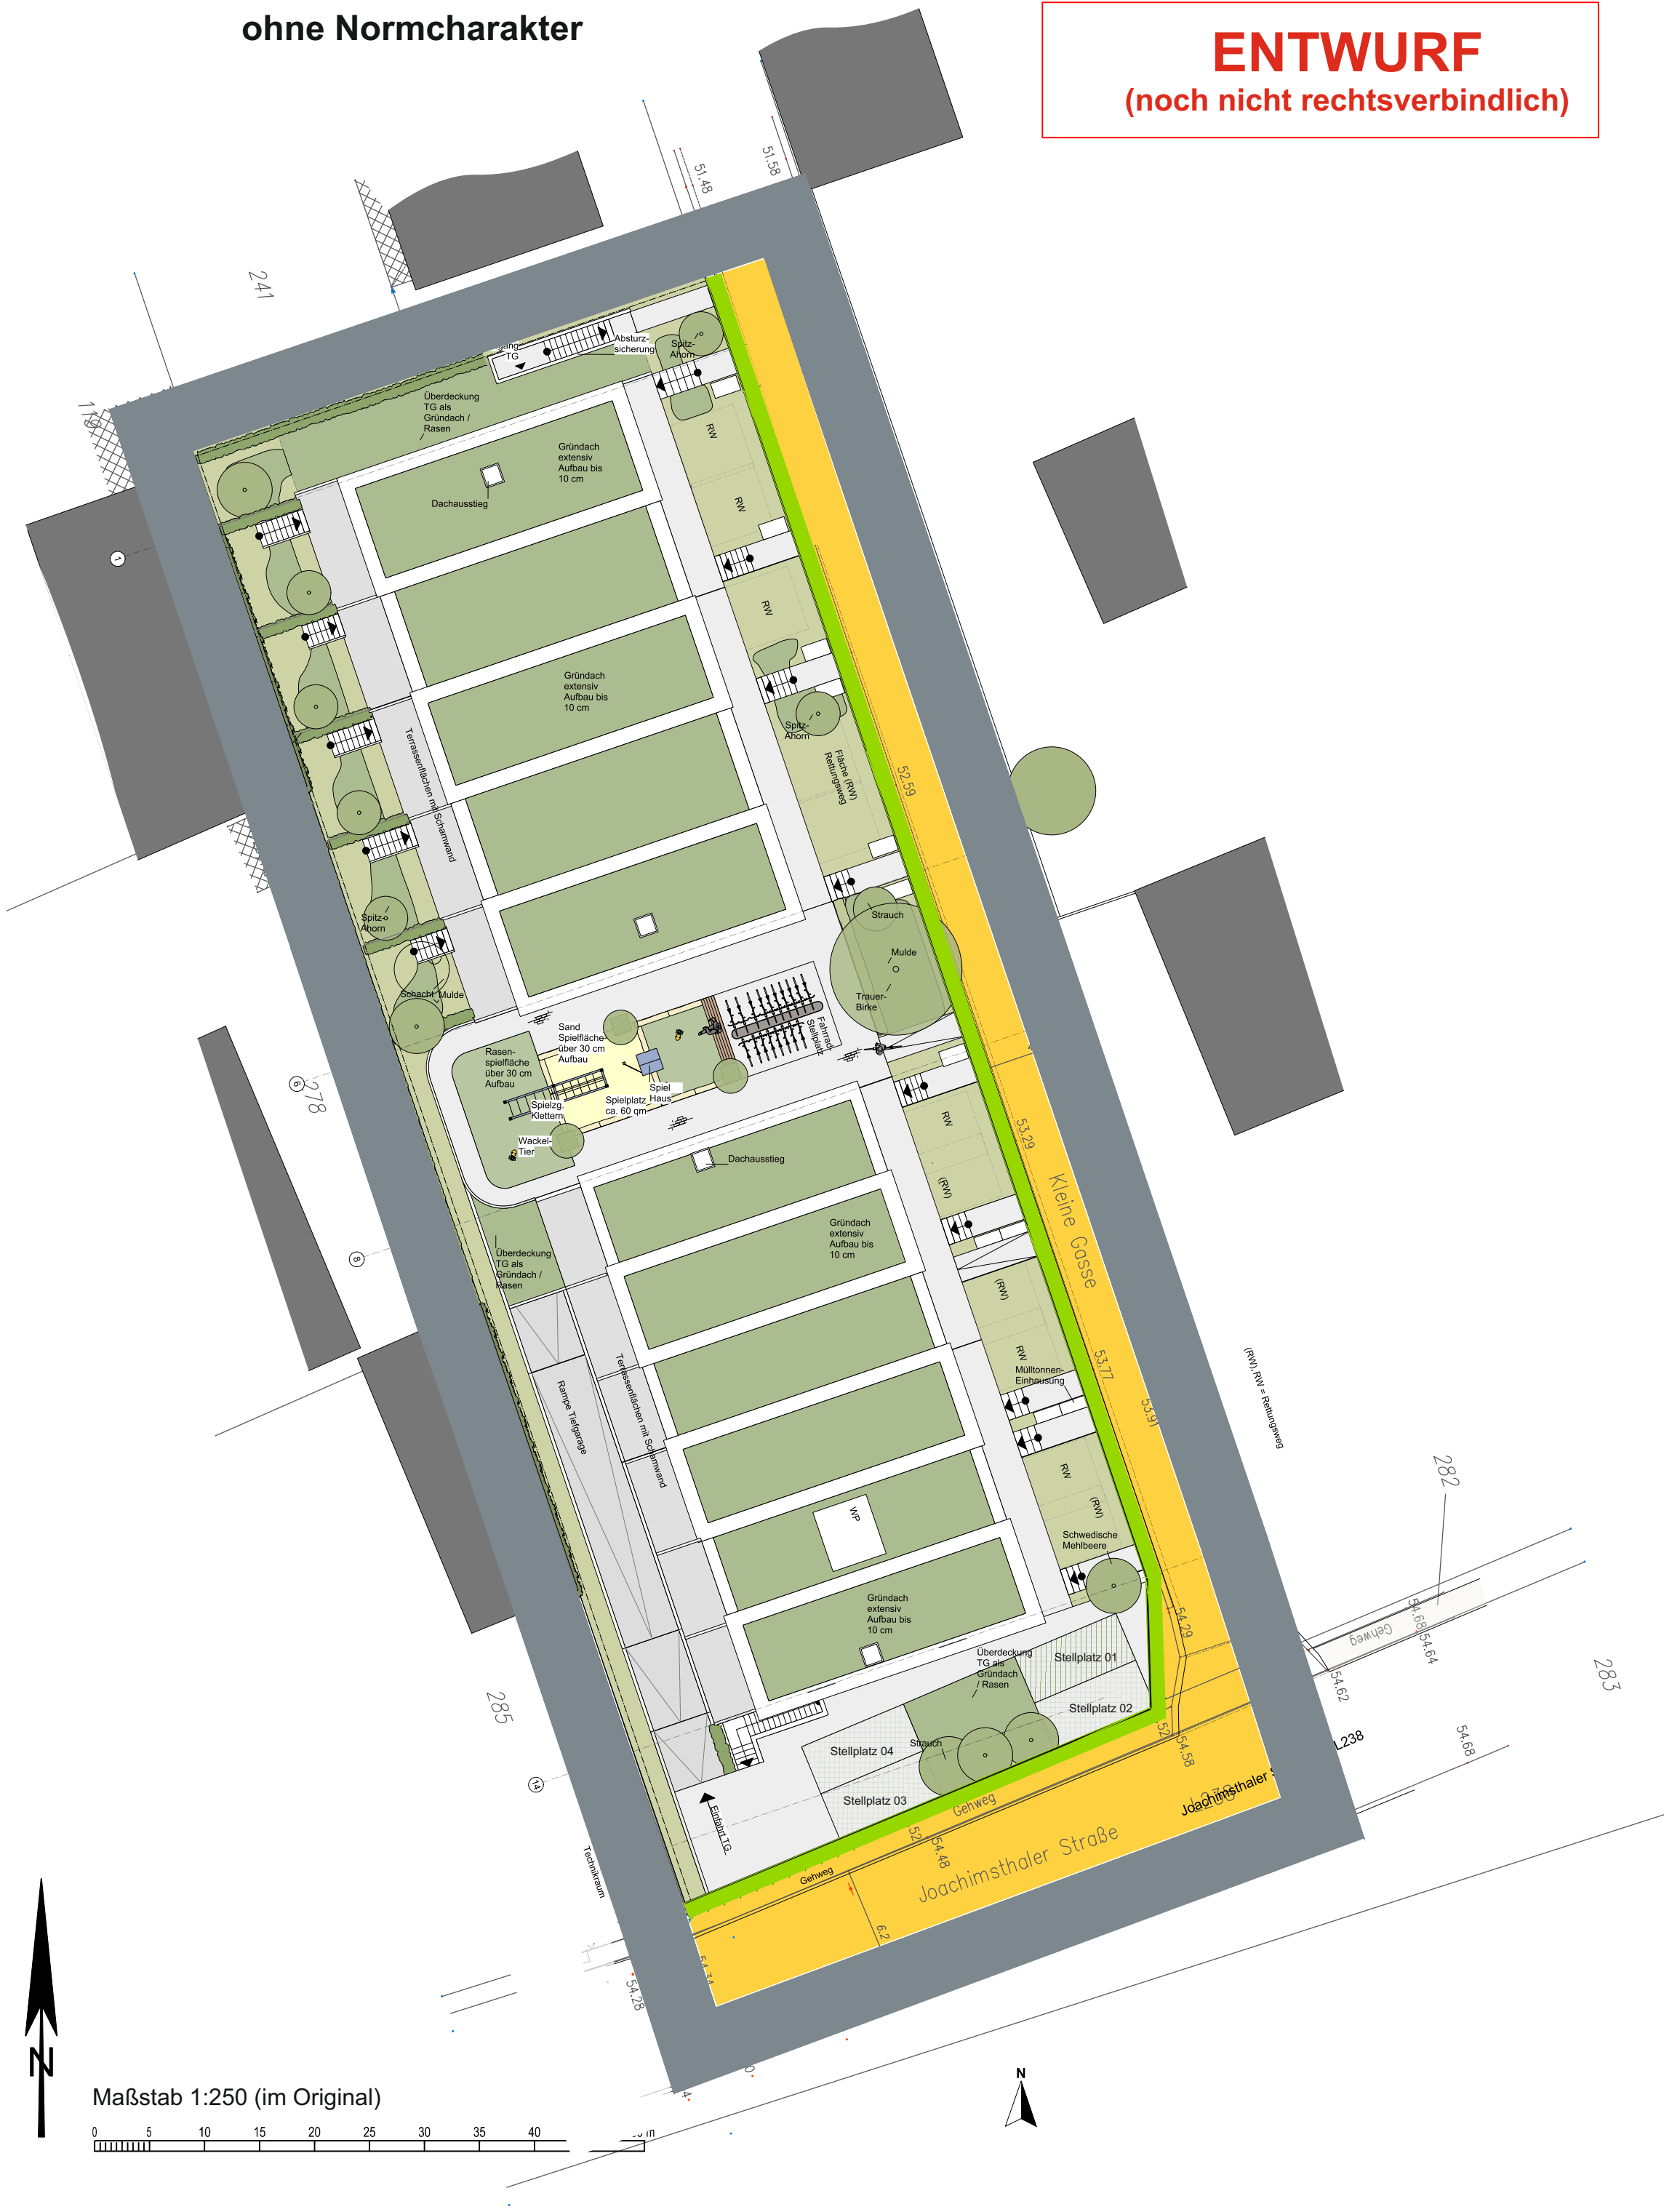
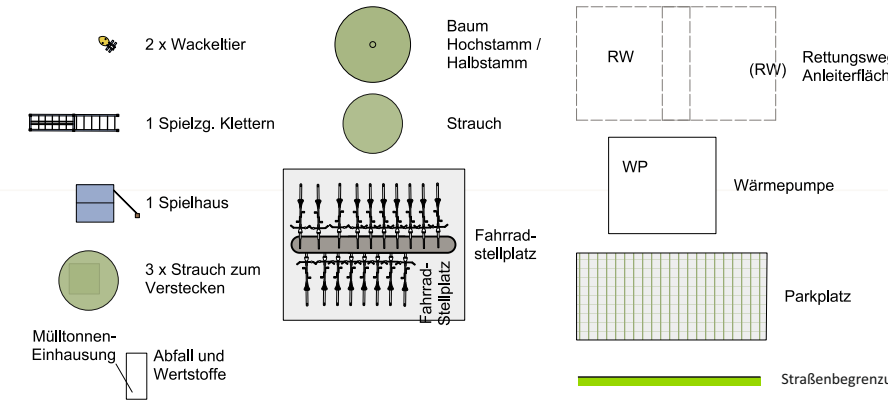


ohne Normcharakter

ENTWURF
(noch nicht rechtsverbindlich)

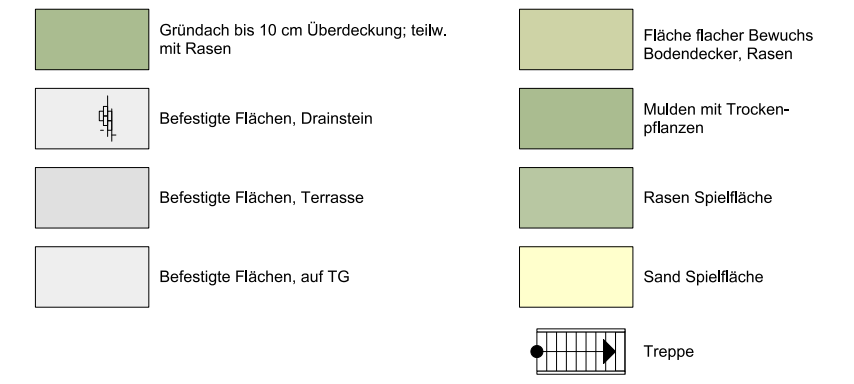


Maßstab 1:250 (im Original)

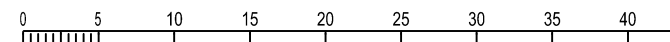

- Pflanzliste 1: Solitäräume (fett = Baumpflanzungen gem. VEP für das Baugrundstück)**
- Ahorn-Arten (*Acer campestre*, *A. platanoides*, *A. pseudoplatanus*)
 - **Spitz-Ahorn** (*Acer platanoides* 'Ebbens' Column)
 - **Baumhasel** (*Corylus colurna* 'Fastigiata')
 - Eichen (*Quercus robur*, *Q. petraea*)
 - Esskastanie (*Castanea sativa*)
 - Gemeine Birke (*Betula pendula*)
 - Hainbuche (*Carpinus betulus*)
 - Linden (*Tilia cordata*, *T. platyphyllos*)
 - Obstbaumarten (Hochstämme)
 - Rotbuche (*Fagus sylvatica*)
 - **Sandbirke** (*Betula pendula* 'Youngii')
 - **Schwedische Mehlbeere** (*Sorbus intermedia* 'Brouwers')

- Pflanzliste 2: Sträucher und Hecken (fett = Strauchpflanzungen gem. VEP für das Baugrundstück)**
- **Besenheide** (*Calluna vulgaris*)
 - Feldahorn (*Acer campestre*)
 - **Felsen-Storchschnabel** (*Geranium macrorrhizum* s.l.)
 - Flieder (*Syringa vulgaris*)
 - Hainbuche (*Carpinus betulus*)
 - Hartriegel (*Cornus sanguinea*)
 - Haselnuss (*Coryllus avellana*)
 - Heckenkirsche (*Lonicera xylosteum*)
 - **Japan-Segge** (*Carex morrowii*)
 - Liguster (*Ligustrum vulgare*)
 - Pfaffenhütchen (*Euonymus europaea*)
 - **Rasen-Schmiele** (*Deschampsia cespitosa* s.l.)
 - Rosen (*Rosa canina*, *R. rubiginosa*)
 - Schlehe (*Prunus spinosa*)
 - **Sperrige Herbst-Aster** (*Aster divaricatus*)
 - **'Texas Scarlet' Zierquitte** (*Chaenomeles x superba*)
 - Weißdom (*Crataegus monogyna*)

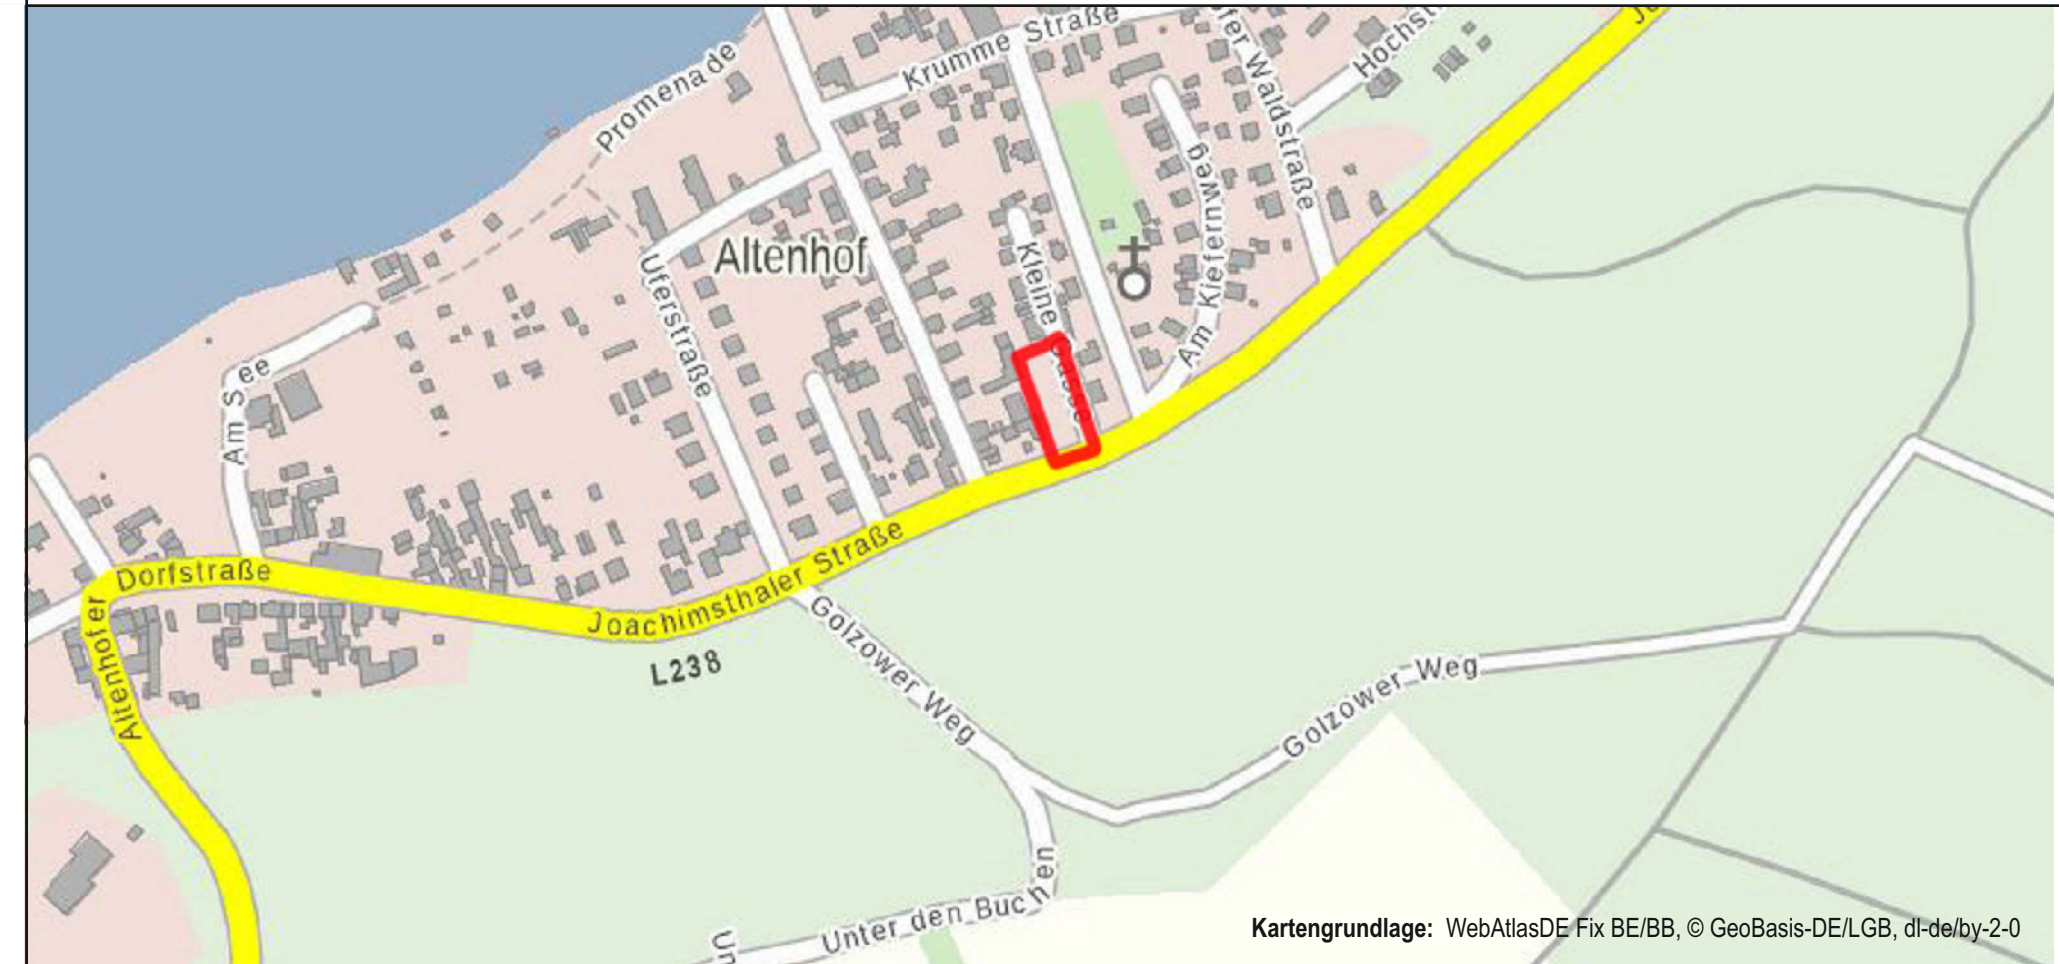

Gemeinde Schorfheide
Vorhaben und Erschließungsplan
zum Bebauungsplan Nr. 533
„Wohnen und Parken Kleine Gasse Altenhof“

Datum: 01.08.2022
Maßstab: 1:250
Planstand: Entwurf für die Beteiligungen nach § 3 (2) und § 4 (2) BauGB

Erzbergerplatz 1, 16244 Schorfheide, OT Finowfurt im Landkreis Barnim

Koordination
BFS-Büro für Stadtplanung Ralf Hennings
Christinenstraße 36, 10119 Berlin
fon 030 – 87 33 83 60
fax 030 – 44 05 58 23
mobil 0172 – 274 63 94
E-Mail ralf.hennings@hennings-gill.de

Freiflächen- und Außenanlagenplanung
Plantix (Gartendesign)
Greifswalder Straße 53C
12623 Berlin
fon 030 – 56 00 36 92
info@plantix-gartendesign.de

Architekt
SHSP Generalplanungsgesellschaft
Konstanzer Str. 55
10707 Berlin
fon 030 – 801 98 33
mbHalt@shsp-architekten.de

Vorhabenträgerin
Frau Elena Kories
Dürerstraße 5
12203 Berlin