




Ansicht Süd

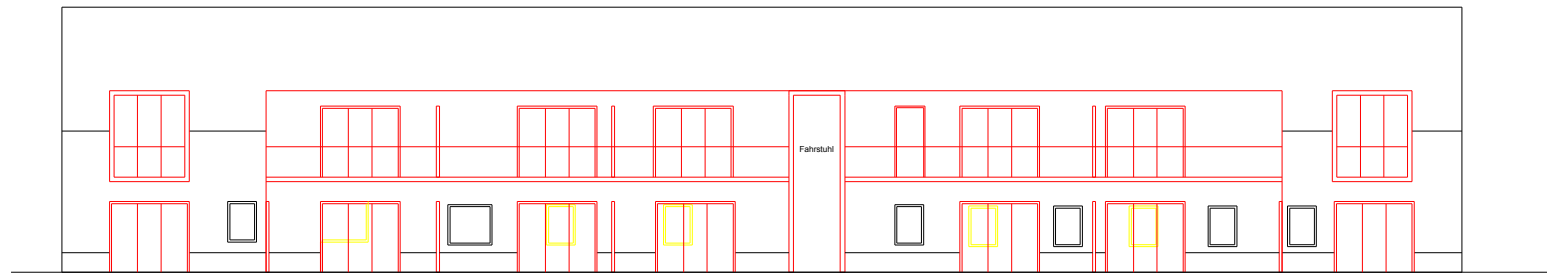

Ansicht Ost / Garten

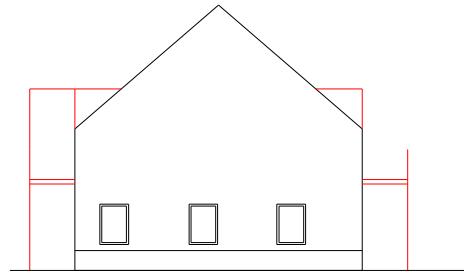


Ansicht Nord

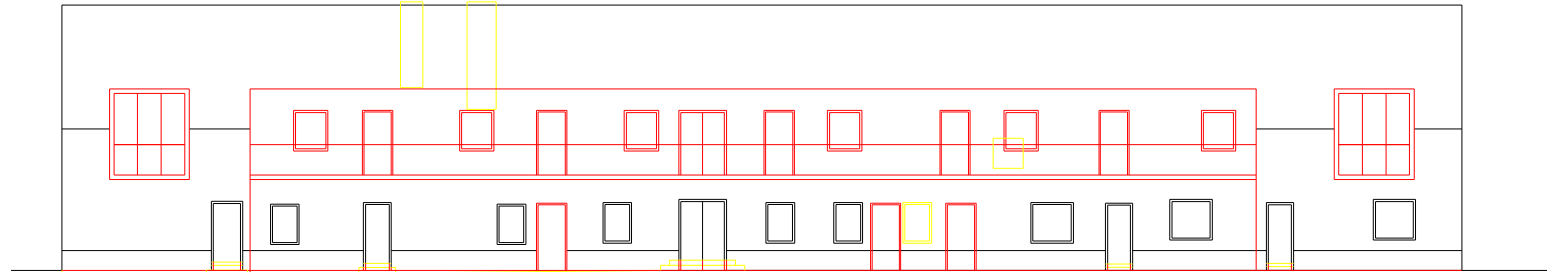

Ansicht West / Hof


Stall Ausbau:
Übersicht Wohnungen / Wohnfläche ohne Terrassen
und Balkonflächen

- 01 Typ Reihenhaus 84,84 qm
- 02 Typ Apartment 1-2 Pers. 47,27 qm
- 03 Typ Apartment 1-2 Pers. 39,98 qm
- 04 Typ Apartment 1-2 Pers. 42,70 qm
- 05 Typ Apartment 1-2 Pers. 44,70 qm
- 06 Typ Apartment 1-2 Pers. 40,85 qm
- 07 Typ Reihenhaus 94,00 qm
- 08 Typ Apartment 1-2 Pers. 47,27 qm
- 09 Typ Apartment 2 Pers. 61,58 qm
- 10 Typ Apartment 1-2 Pers. 42,70 qm
- 11 Typ Apartment 1-2 Pers. 44,70 qm
- 12 Typ Apartment 1-2 Pers. 40,85 qm

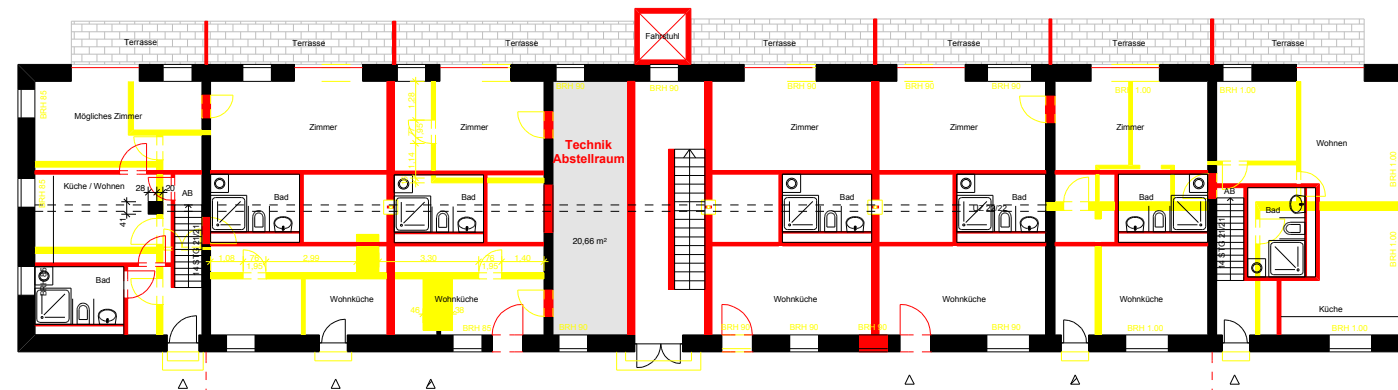

- Typ Reihenhaus
84,84 qm
ohne Terrasse
- Typ Apartment 1-2 Pers.
47,27 qm
ohne Terrasse
- Typ Apartment 1-2 Pers.
39,98 qm
ohne Terrasse
- Typ Apartment 1-2 Pers.
42,70 qm
ohne Terrasse
- Typ Apartment 1-2 Pers.
44,70 qm
ohne Terrasse
- Typ Apartment 1-2 Pers.
40,85 qm
ohne Terrasse
- Typ Reihenhaus
94 qm
ohne Terrasse

Stall EG

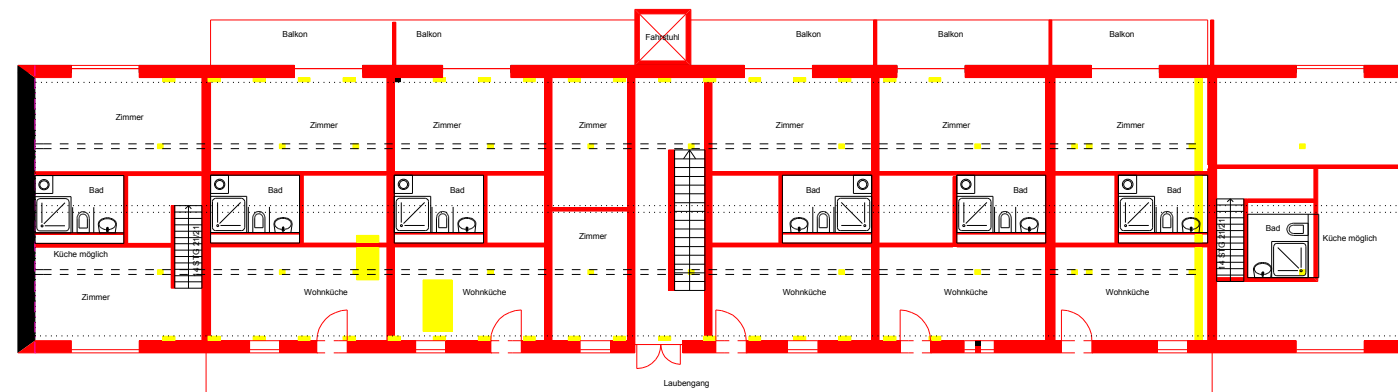

- Typ Reihenhaus
84,84 qm
ohne Terrasse
- Typ Apartment 1-2 Pers.
47,27 qm
ohne Terrasse
- Typ Apartment 2 Pers.
61,58 qm
ohne Terrasse
- Typ Apartment 1-2 Pers.
42,70 qm
ohne Terrasse
- Typ Apartment 1-2 Pers.
44,70 qm
ohne Terrasse
- Typ Apartment 1-2 Pers.
40,85 qm
ohne Terrasse
- Typ Reihenhaus
94 qm
ohne Terrasse

Stall 1.OG Alt