


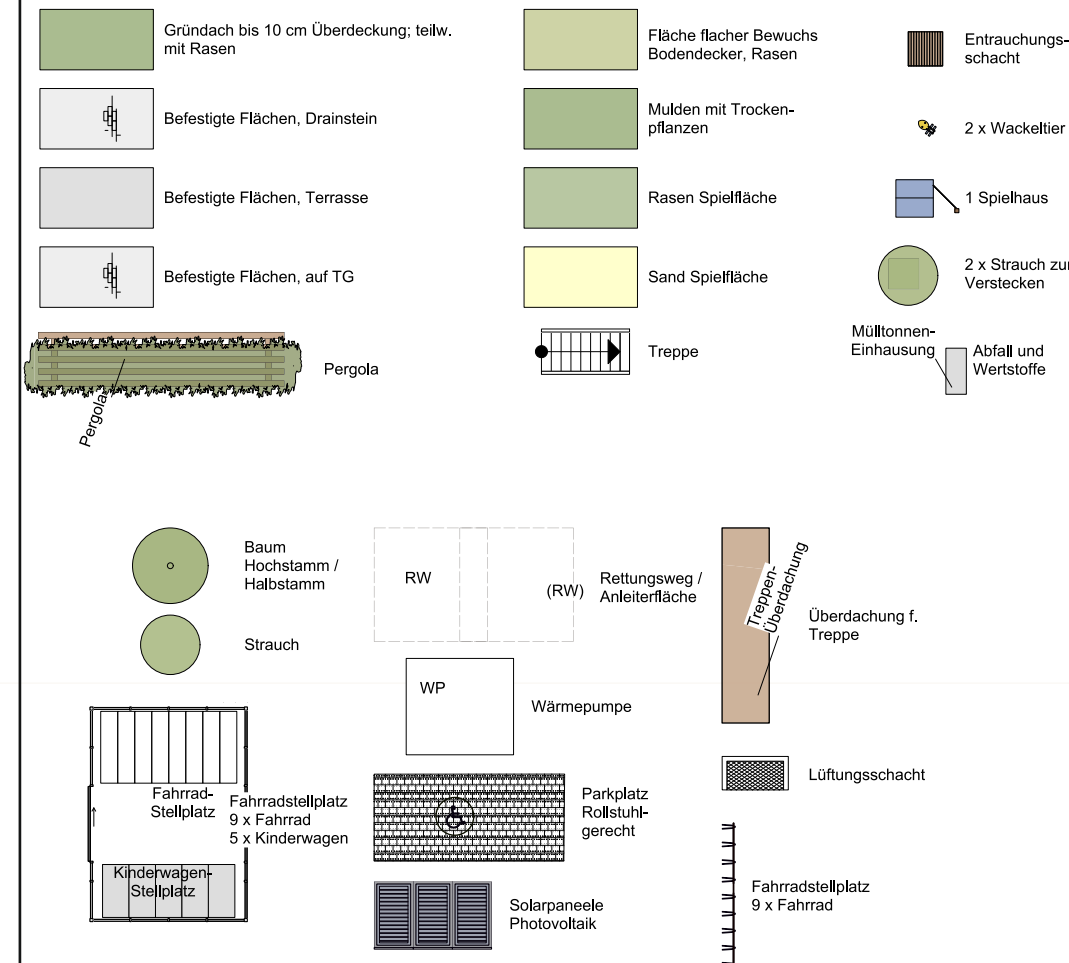


Pflanzenliste 1: Solitärbäume (fett = Baumpflanzungen gem. VEP für das Baugrundstück)

- Ahorn-Arten (*Acer campestre*, *A. platanoides*, *A. pseudoplatanus*)
- **Spitz-Ahorn (*Acer platanoides* 'Ebben's Column')**
- **Baumhasel (*Corylus colurna* 'Fastigiata')**
- Eichen (*Quercus robur*, *Q. petraea*)
- Esskastanie (*Castanea sativa*)
- Gemeine Birke (*Betula pendula*)
- Hainbuche (*Carpinus betulus*)
- Linden (*Tilia cordata*, *T. platyphyllos*)
- Obstbaumarten (Hochstämme)
- Rotbuche (*Fagus sylvatica*)
- **Sandbirke (*Betula pendula* 'Youngii')**
- Schwedische Mehlbeere (*Sorbus intermedia* 'Brouwers')

**Pflanzliste 2: Sträucher und Hecken (fett = Strauchpflanzungen
gem. VEP für das Baugrundstück)**

- **Besenheide (*Calluna vulgaris*)**
- Feldaorn (*Acer campestre*)
- **Felsen-Storchschnabel (*Geranium macrorrhizum* s.l.)**
- Flieder (*Syringa vulgaris*)
- Hainbuche (*Carpinus betulus*)
- Hartriegel (*Cornus sanguinea*)
- Haselnuss (*Coryllus avellana*)
- Heckenkirsche (*Lonicera xylosteum*)
- **Japan-Segge (*Carex morrowii*)**
- Liguster (*Ligustrum vulgare*)
- Pfaffenhütchen (*Euonymus europaea*)
- **Rasen-Schmiele (*Deschampsia cespitosa* s.l.)**
- Rosen (*Rosa canina*, *R. rubiginosa*)
- Schlehe (*Prunus spinosa*)
- **Sperrige Herbst-Aster (*Aster divaricatus*)**
- **'Texas Scarlet' Zierquitte (*Chaenomeles x superba*)**
- Weißdorn (*Crataegus monogyna*)

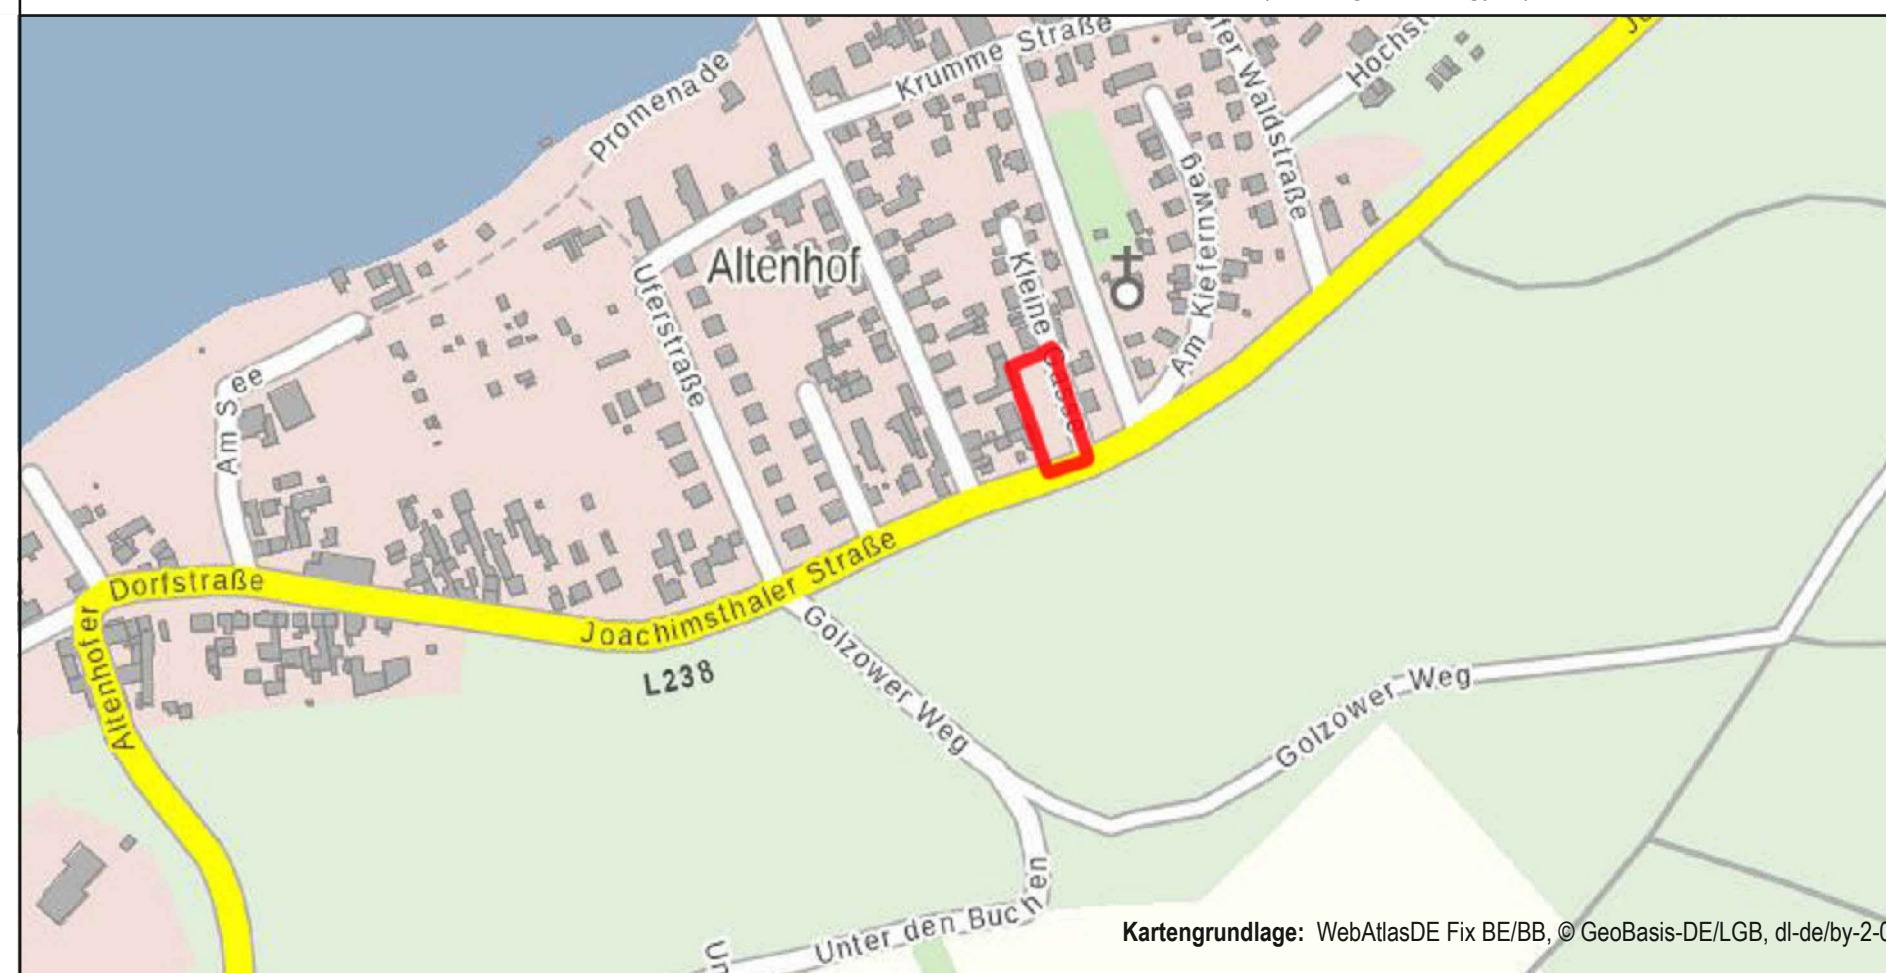

Gemeinde Schorfheide

Vorhaben und Erschließungsplan zum Bebauungsplan Nr. 533 „Wohnen und Parken Kleine Gasse Altenhof“

Datum: 21.08.2023
Maßstab: 1:250 (A2)
Satzung

Erzbergerplatz 1, 16244 Schorfheide, OT Finowfurt im Landkreis Barnim

Koordination

BFS-Büro für Stadtplanung Ralf Hennings
Christinenstraße 36, 10119 Berlin
fon 030 – 87 33 83 60
fax 030 – 44 05 58 23
mobil 0172 – 274 63 94
E-Mail ralf.hennings@hennings-gill.de

Freiflächen- und Außenanlagenplanung

Plantix (Gartendesign)
Greifswalder Straße 53C
12623 Berlin
fon 030 – 56 00 36 92

info@plantix-gartendesign.de

Architekt

SHSP Generalplanungsgesellschaft
Konstanzer Str. 55
10707 Berlin
fon 030 – 801 98 33
mbHalt@shsp-architekten.de

Vorhabenträgerin

Frau Elena Kories
Dürerstraße 5
12203 Berlin



Maßstab 1:250 (im Original)

