

### Verfahren

Die 7. Änderung des Flächennutzungsplanes wurde am 16.09.2015 von der Gemeindevertretung Schorfheide beschlossen. Die Begründung mit Umweltbericht wurden mit gleichem Beschluss gebilligt.

17.09.2015  
Schorfheide



*[Handwritten Signature]*  
Bürgermeister

Die Genehmigung der 7. Änderung des Flächennutzungsplanes durch die höhere Verwaltungsbehörde gem. § 6 Abs. 1 BauGB erfolgte am 17.12.2015  
Aktenzeichen: 61/G-05/15

Eberswalde 17.12.2015



*[Handwritten Signature]*  
Höhere Verwaltungsbehörde

### Ausfertigung

Die 7. Änderung des Flächennutzungsplanes wird hiermit ausgefertigt.

21.01.2016  
Schorfheide



*[Handwritten Signature]*  
Bürgermeister

### Bekanntmachung


Die Erteilung der Genehmigung der 7. Änderung des Flächennutzungsplanes sowie die Stelle, bei der der Plan sowie die Begründung und die zusammenfassende Erklärung auf Dauer von jedermann während der Dienststunde eingesehen werden können und über den Inhalt Auskunft zu erteilen ist, sind am 05.02.2016 im Amtsblatt für die Gemeinde Schorfheide ortsüblich bekannt gemacht worden.

Die 7. Änderung des Flächennutzungsplanes ist am 05.02.2016 wirksam geworden. In der Bekanntmachung ist auf die Geltendmachung der Verletzung von Verfahrens- und Formvorschriften und von Mängeln der Abwägung sowie auf die Rechtsfolgen (§ 215 BauGB) hingewiesen worden.

09.02.2016  
Schorfheide



*[Handwritten Signature]*  
Bürgermeister

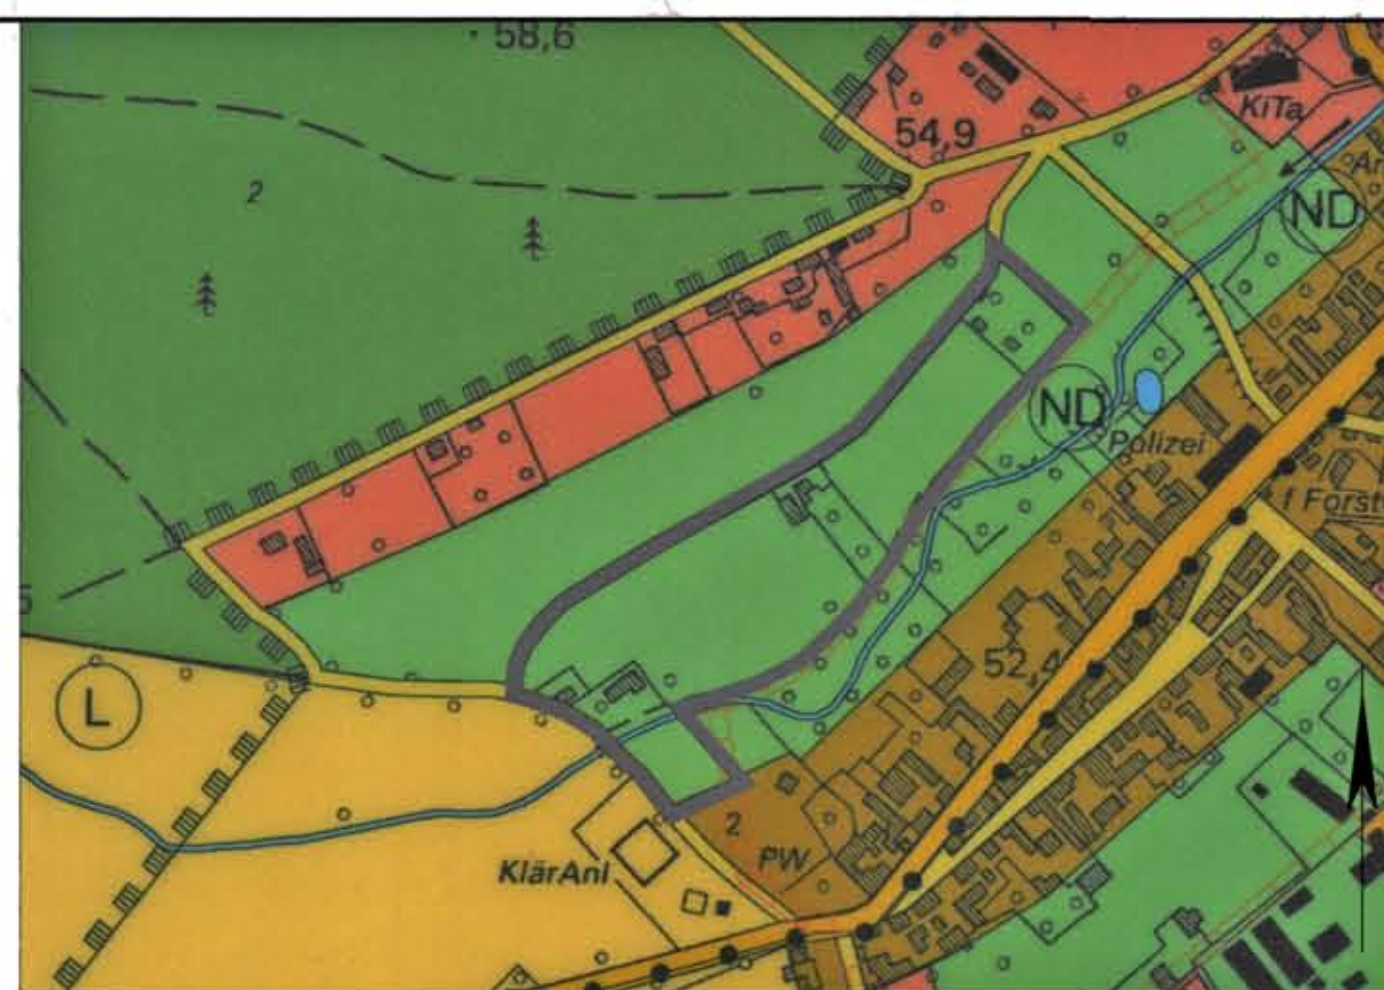

Auszug aus dem wirksamen Flächennutzungsplan 2009; Nutzungsdarstellung als Grünfläche  
Maßstab 1:5000 unmaßstäblich verkleinert Knieper & Partner GmbH, Berlin 2008



Darstellung der geplanten 7. Änderung des Flächennutzungsplanes  
in der Fassung vom 20.08.2015  
Maßstab 1:5000  
unmaßstäblich verkleinert

Plangrundlage DTK 2006, Landesvermessung und Geobasisinformation Brandenburg

Stadt- und Landschaftsplanung Bandow  
Dipl.Ing. (FH) für Landespflege  
Diana Bandow

### Bauflächen (§ 5 Abs. 2 Nr. 1 BauGB)

- Wohnbauflächen
- gemischte Bauflächen

### Flächen für die Land- und Forstwirtschaft (§ 5 Abs. 2 Nr. 1 BauGB)

- Fläche für Wald
- Fläche für die Landwirtschaft

### Grünflächen (§ 5 Abs. 2 Nr. 5 BauGB)

- Sonstige Grünfläche

### Flächen zum Schutz, zur Pflege und zur Entwicklung von Natur und Landschaft (§ 5 Abs. 2 Nr. 11 BauGB)

- Schutzgebiet im Sinne des Naturschutzrechts (nachrichtliche Übernahme)
- Naturdenkmal
- Landschaftsschutzgebiet

### Verkehrsflächen (§ 5 Abs. 2 Nr. 3 BauGB)

- Überörtliche Haupterschließungsstraße
- Örtliche Erschließungsstraße

### Wasserflächen und Flächen für die Wasserwirtschaft (§ 5 Abs. 2 Nr. 7 BauGB)

- Wasserfläche

### Sonstige Darstellungen

- Räumliche Abgrenzung der Änderung des Flächennutzungsplanes
- Bodendenkmal (nachrichtliche Übernahme)

- gemischte Baufläche
- Grünfläche

- Umgrenzung des Änderungsbereiches des wirksamen Flächennutzungsplanes der Gemeinde Schorfheide, OT Groß Schönebeck

Alle weiteren Flächennutzungsdarstellungen des wirksamen Flächennutzungsplanes der Gemeinde Schorfheide gelten weiterhin uneingeschränkt fort.

## Gemeinde Schorfheide

7. Änderung des Flächennutzungsplanes  
Ortsteil Groß Schönebeck  
Kastanienweg

