

Verfahrensübersicht

Die Aufstellung des vorliegenden Bebauungsplanes wurde am 27.05.1993 durch die Gemeindevertretung Lichterfelde beschlossen.

Unterschrift *B.H.* Datum... 19.04.1993 Siegel Kreis Eberswalde

Die Auslegung des vorliegenden Bebauungsplanes wurde am 08.07.1993 durch die Gemeindevertretung Lichterfelde beschlossen.

Unterschrift *B.H.* Datum... 19.04.1993 Siegel Kreis Eberswalde

Der vorliegende Bebauungsplan wurde nach Beschluß der Gemeindevertreter in der Zeit vom 16.07.1993 bis zum 17.08.1993 öffentlich ausgelegt. Die Bekanntmachung der Auslegung erfolgte ortsüblich am 09.07.1993.

Unterschrift *B.H.* Datum... 19.04.1993 Siegel Kreis Eberswalde

Die Träger öffentlicher Belange wurden mit Schreiben vom 28.05.1993 über die Aufstellung und die Auslegung des Bebauungsplanes informiert und zum Anhörungstermin am 11.06.1993 in die Gemeindeverwaltung Lichterfelde eingeladen.

Unterschrift *B.H.* Datum... 19.04.1993 Siegel Kreis Eberswalde

Die eingegangenen Bedenken und Anregungen wurden in der Sitzung der Gemeindevertretung am 21.06.1993 behandelt. Die noch offenen Stellungnahmen der Träger öffentlicher Belange wurden in der Gemeindevertreter Sitzung am 19.07.93 behandelt.

Unterschrift *B.H.* Datum... 19.04.1993 Siegel Kreis Eberswalde

In der Gemeindevertreter Sitzung Lichterfelde am 19.07.1993 wurde der Bebauungsplan Flurstück 124 der Gemeinde Lichterfelde als Satzung beschlossen.

Unterschrift *B.H.* Datum... 19.04.1993 Siegel Kreis Eberswalde

Dieser Plan wurde mit einer Maßgabe am 20.09.1993 genehmigt (& 11 BauGB)

Land Brandenburg
Ministerium für Stadtentwicklung, Wohnen und Verkehr
Referat Planungsrecht

siehe Teil B Pkt. 30
im Auftrag

Die TÖB wurden mit Schreiben vom 02.11.1994 von der Gemeindevertretung Lichterfelde über die erneuten Auslegung informiert.

Amtdirektor Lichterfelde, den 02.11.1994

Der ergänzte Bebauungsplan wurde erneut in der Zeit vom 10.11.1994 bis 12.12.1994 öffentlich ausgelegt. Die Bekanntmachung der Auslegung erfolgte ortsüblich am 03.11.1994.


Amtdirektor Lichterfelde, den 03.11.1994

Die eingegangenen Bedenken und Anregungen wurden in der Gemeindevertretung am 19.12.1994 behandelt.

Amtdirektor Lichterfelde, den 19.12.1994

Die Gemeindevertretung beschloß am 12.12.1994 in Ergänzung zum Satzungsbeschluss (Beitritt zur Maßgabe)

Amtdirektor Lichterfelde, den 12.12.1994

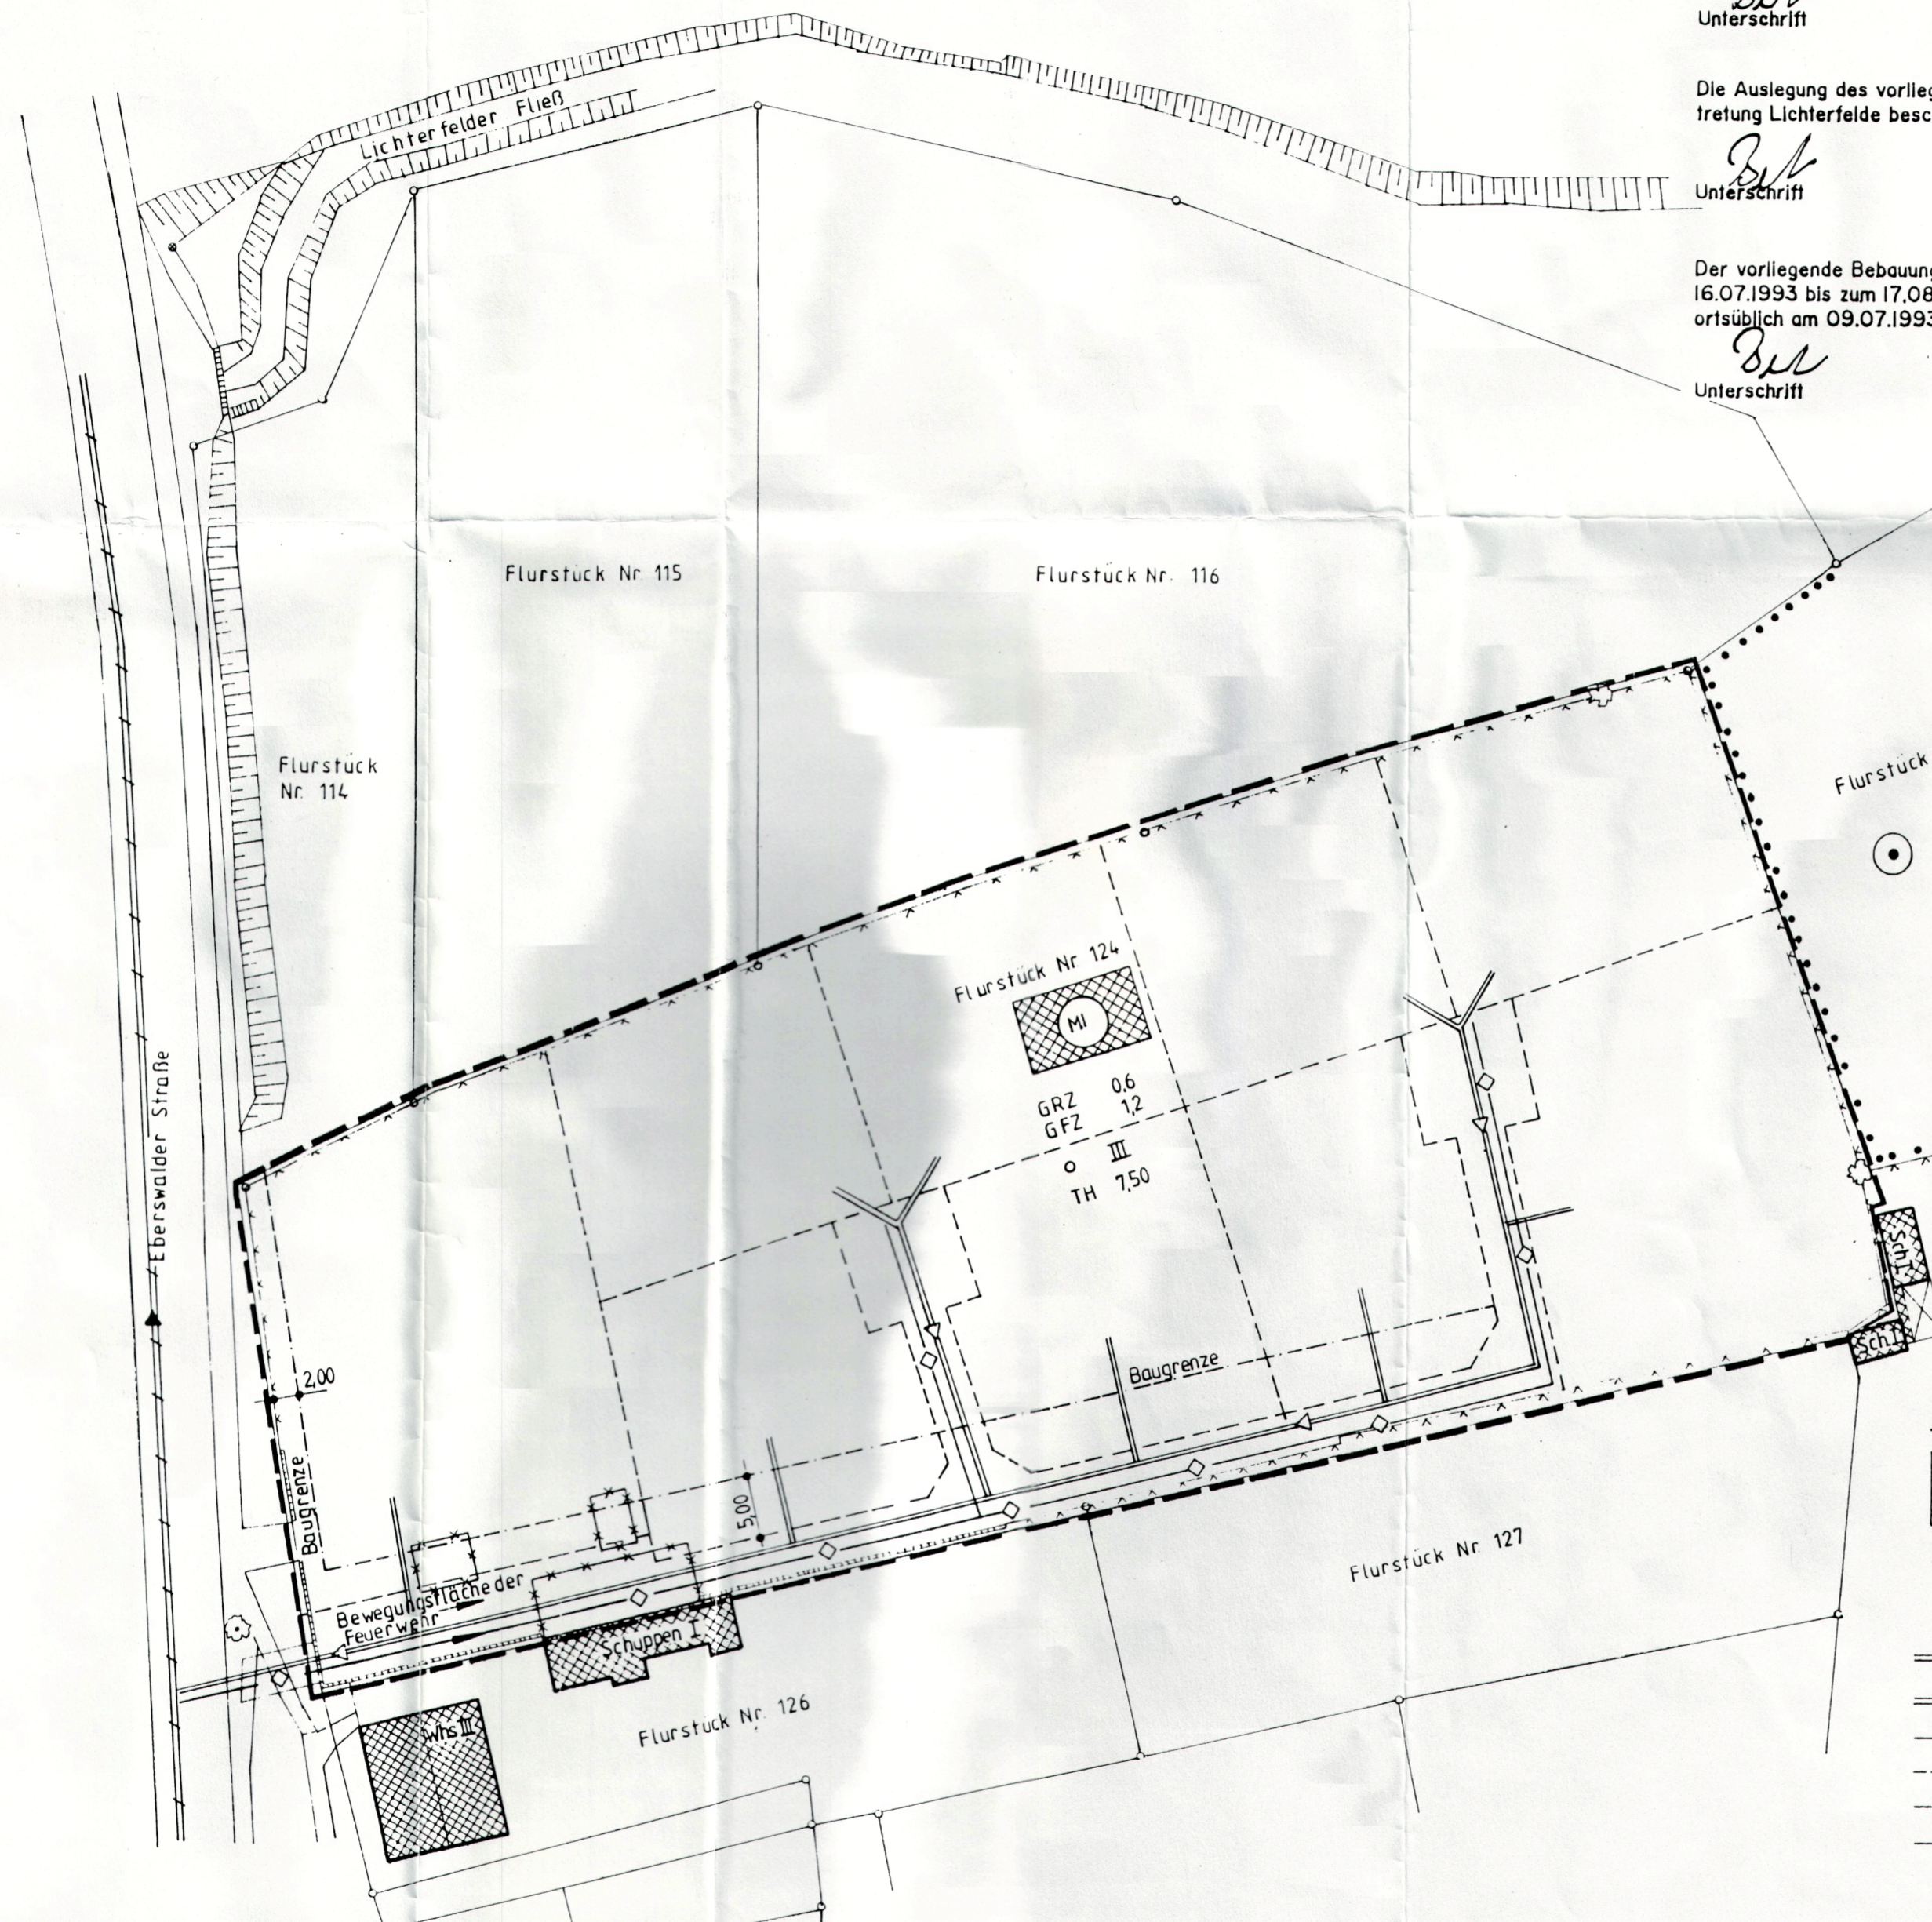

Legende

- Mischgebiet § 6 BauNVO
- zu erhaltende Baumpflanzung § 9, Abs. 1, Nr. 25 Buchstabe b BauGB
- vorhandene Schmutzwasserleitung
- geplante Schmutzwasserleitung
- vorhandene Flurstücksgrenzen
- Baugrenze
- geplante Flurstücksgrenzen durch Teilung
- Trasse für Versorgungsleitung Elektro, Telekom, Gas, Wasser
- TH Traufenhöhe
- III Zahl der Vollgeschosse
- o offene Bauweise
- GRZ Grundflächenzahl
- GFZ Geschößflächenzahl
- vorhandene Bebauung - Abbruch

Nach Vorlage von:
Amtlicher Höhenplan
Lichterfelde, Flur 5, Flurstück 124
Vermessungsbüro Otto
16244 Finowfurt, Am Schloßgut

ergänzt: 01.11.1994



Handwritten signature and date: 19.07.1995

Projektbüro Dorner & Partner GmbH
Coppistraße
1307 Eberswalde - Finow
Telefon 22324

Bebauungsgebiet Flurstück 124
Lichterfelde, Eberswalder Straße
Entwurf
Bebauungsplan

2.0
M 1:500
April 1993
Bl-Nr 2